


# PLAN LOCAL D'URBANISME

Commune : SAINT-GERMAIN-EN-LAYE

Code INSEE : 78551

Date d'édition : 03/03/2016

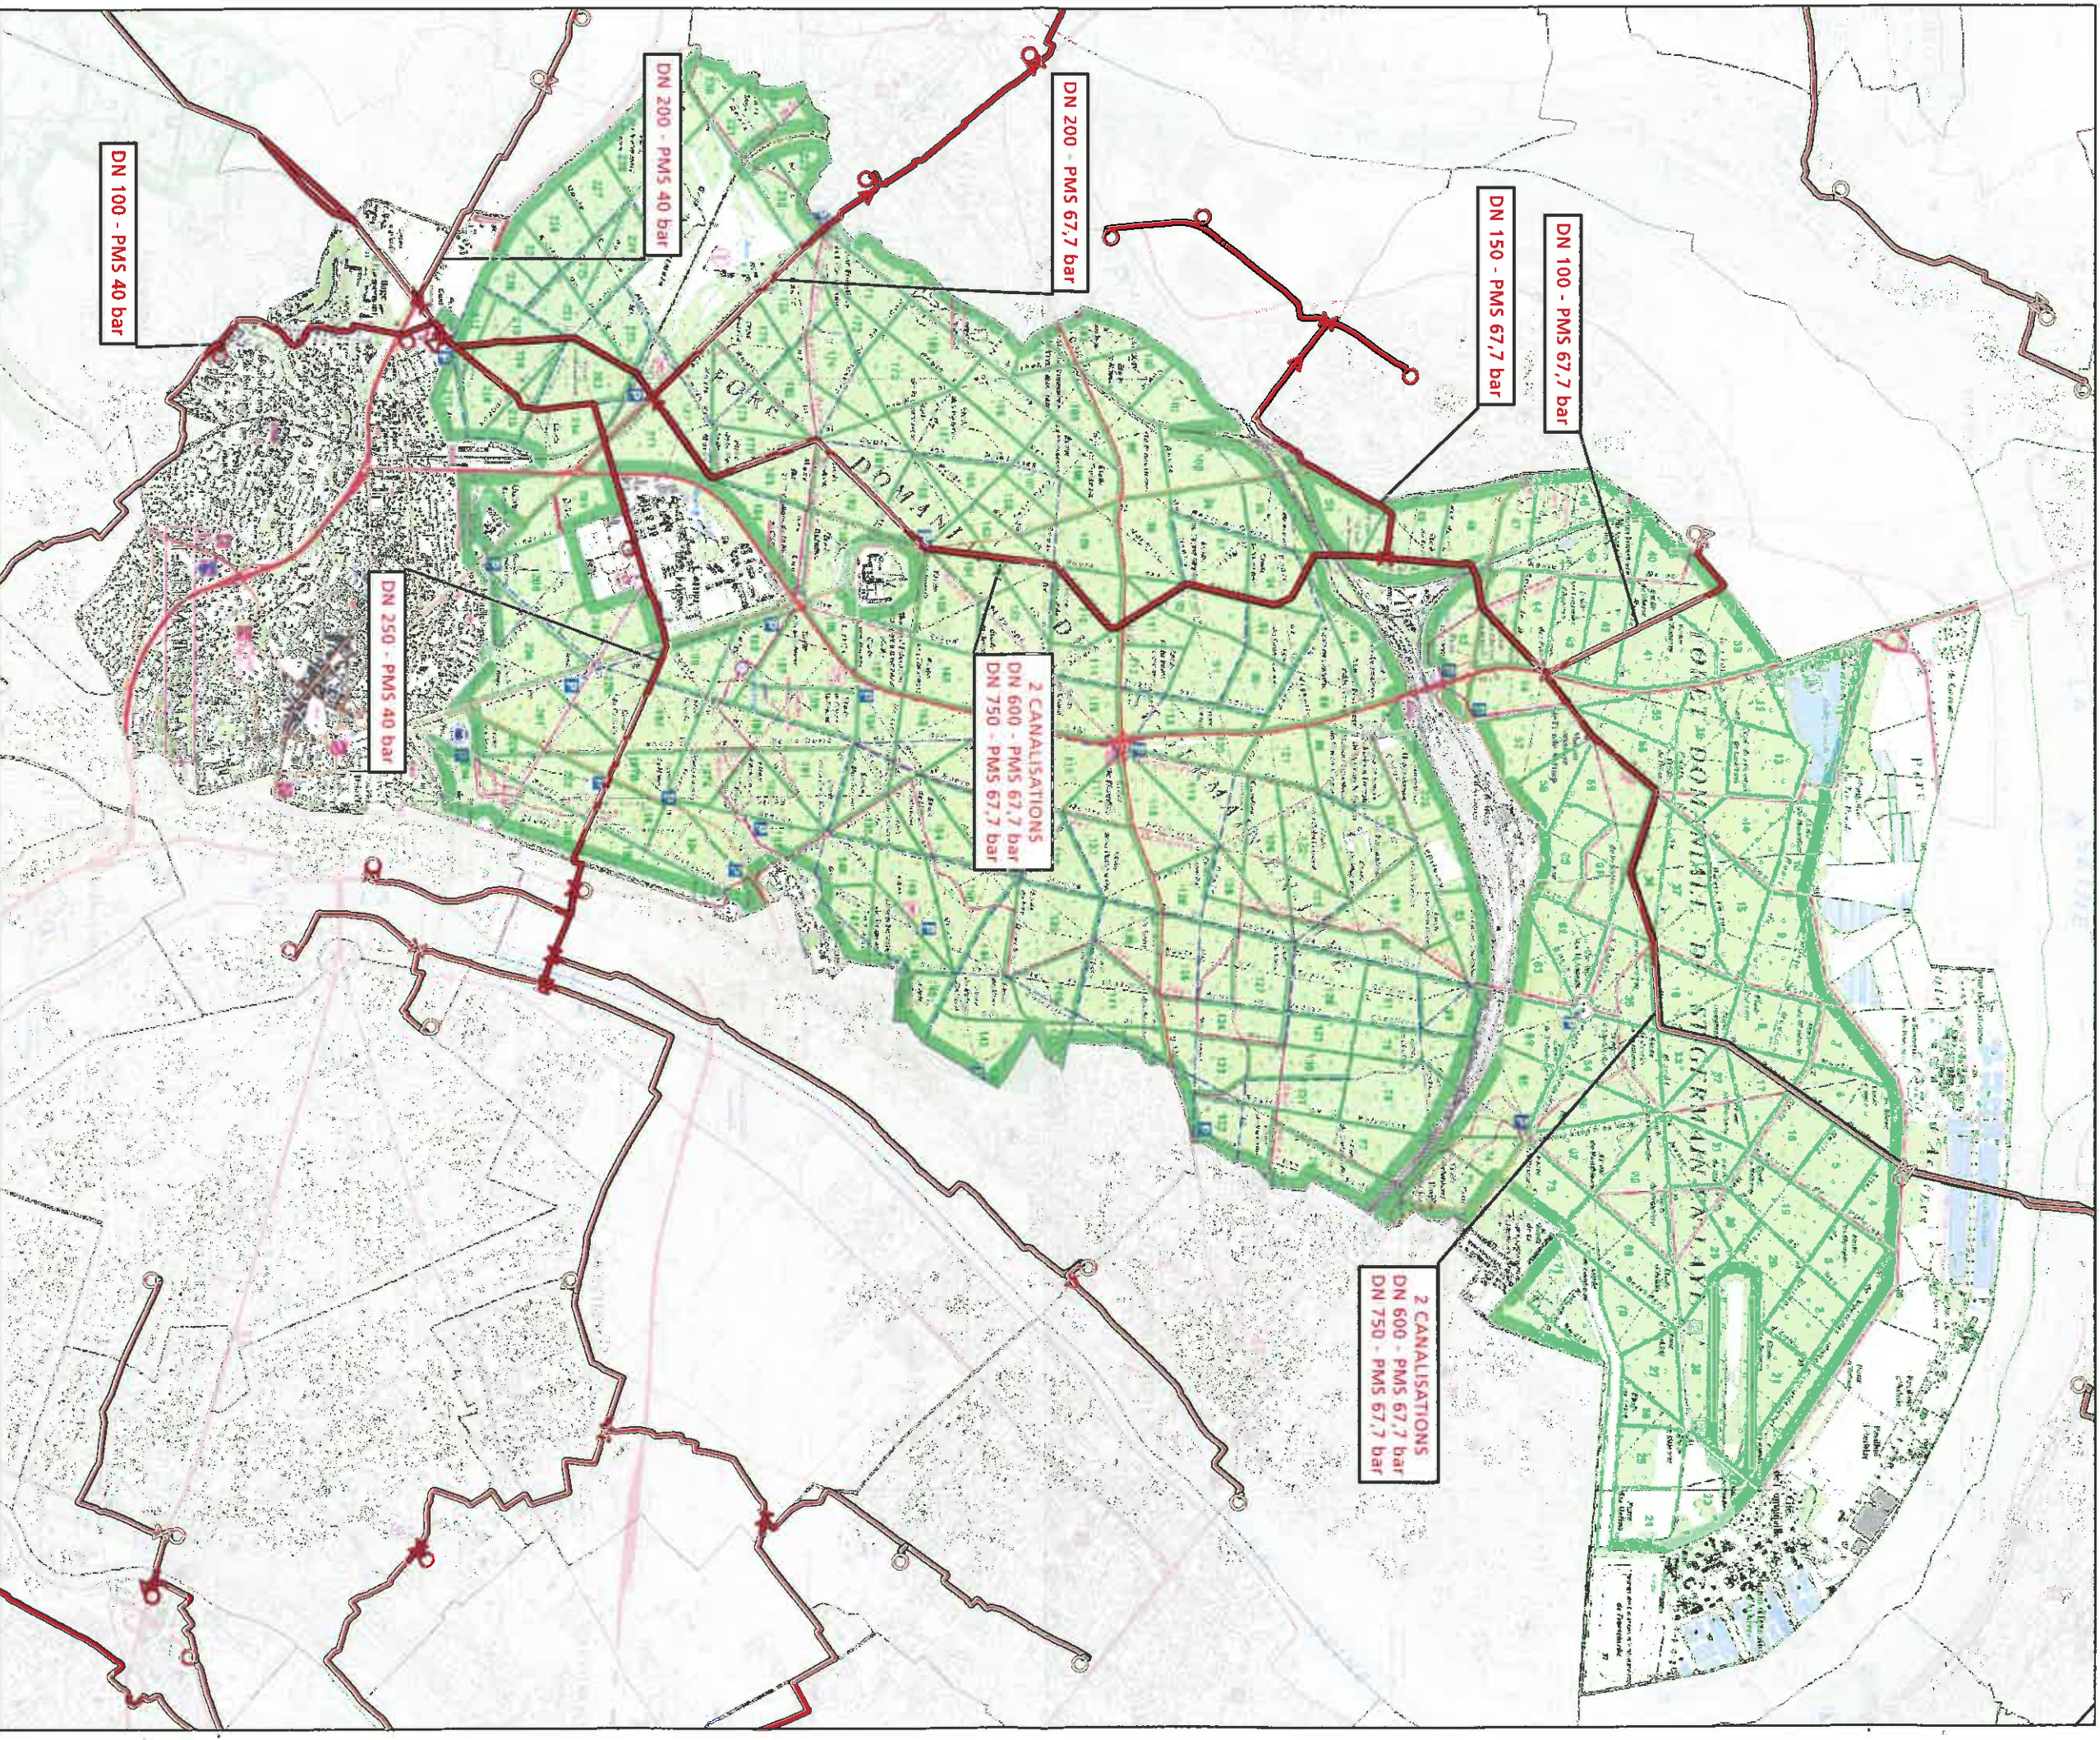

Fond de plan - SCAN25 © IGN



- Canalisation de gaz haute pression en service
- Canalisation de gaz haute pression projetées
- Poste de coupure ou de sectionnement
- Poste de livraison client ou de distribution publique
- Poste de prédétente

**GRTgaz**  
Direction des Opérations  
Pôle Exploitation Val de Seine  
Département Grand Paris  
2 rue Pierre Timbaud  
92238 GENNEVILLIERS